


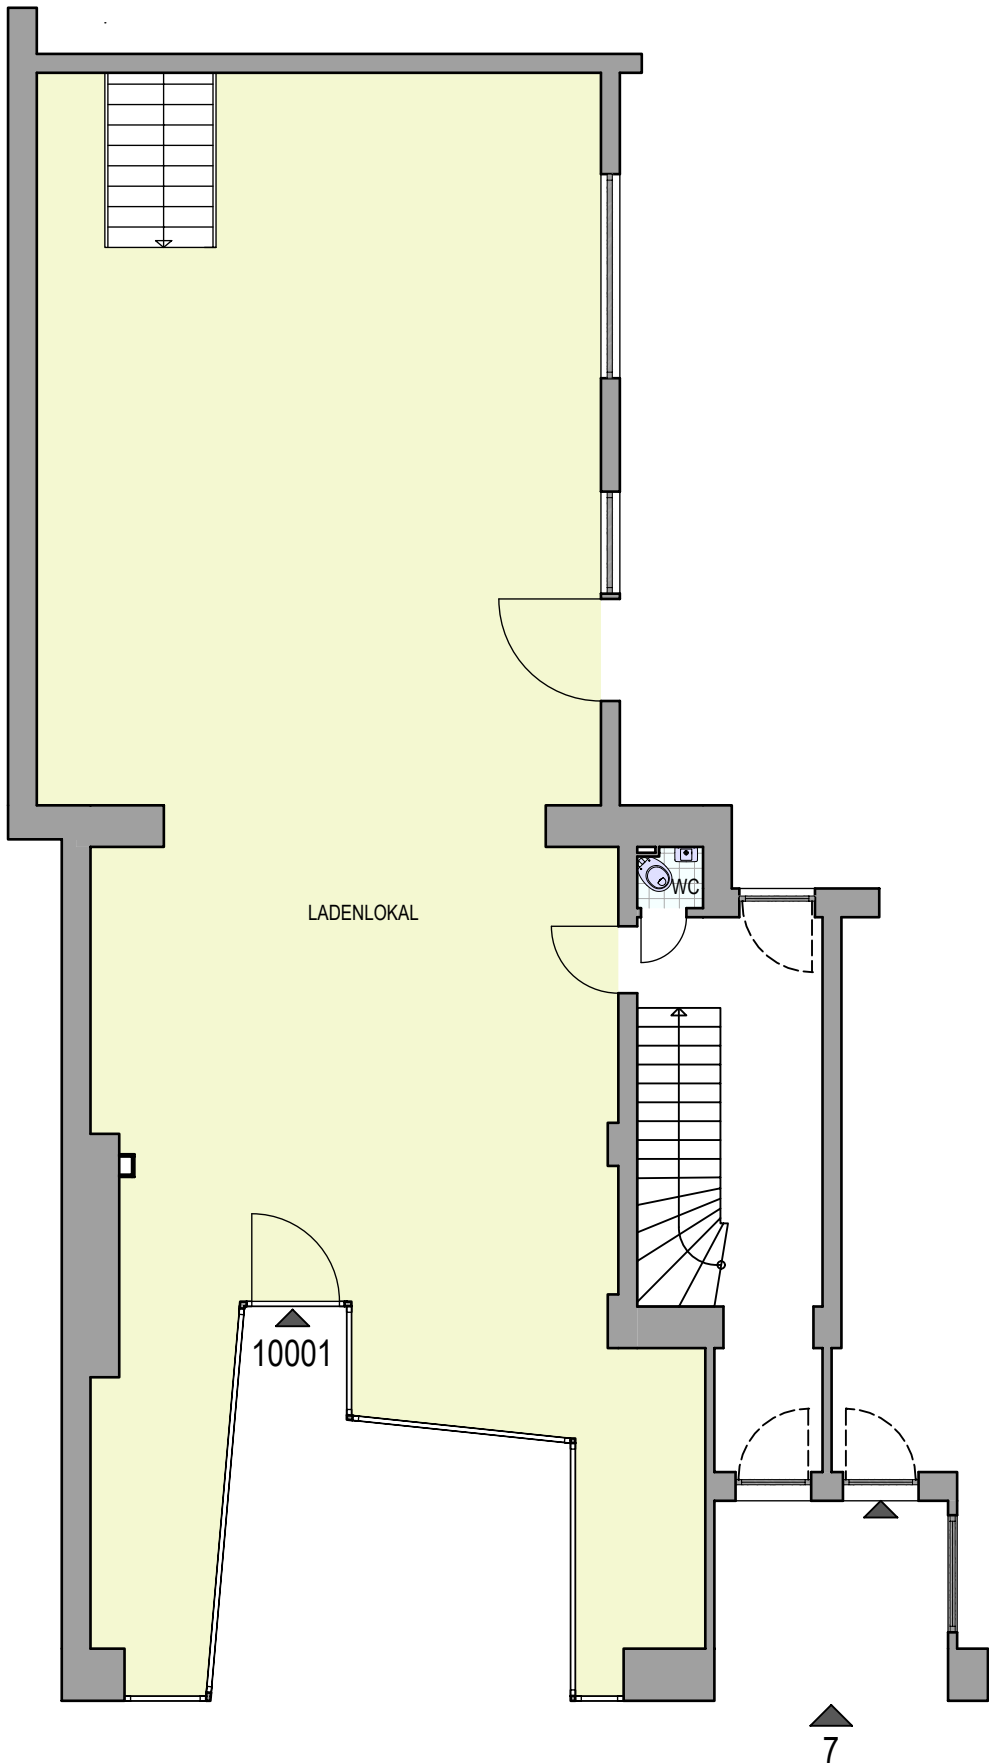

Hinweise: Alle Maße ohne Gewähr !
Möbliering, Küchen- und Badeinrichtung
sowie Türaufschlagsrichtung nur beispielhaft.